




1 PLANTA  
1: 100

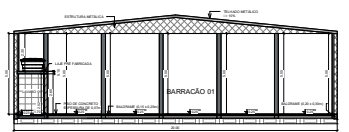

3 BB  
1: 100

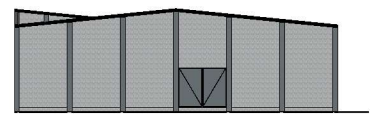


8 ELEVÇÃO FRONTAL  
1: 100

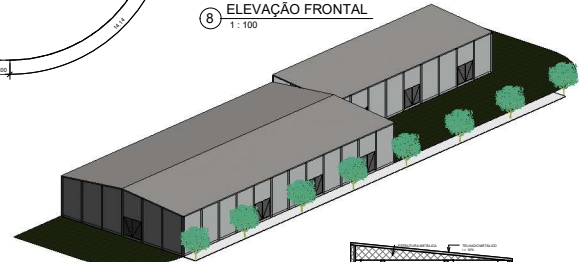


9 VISTA 3D




2 AA  
1: 100

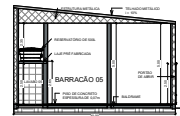


4 CC  
1: 100

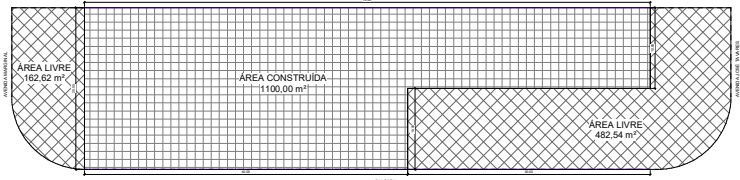


5 IMPLANTAÇÃO  
1: 200

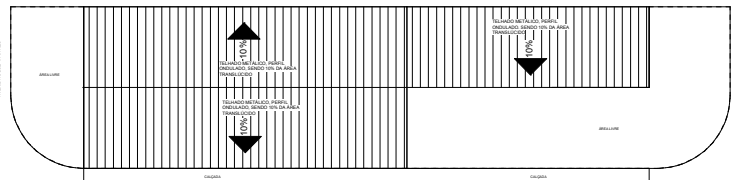

6 COBERTURA  
1: 200

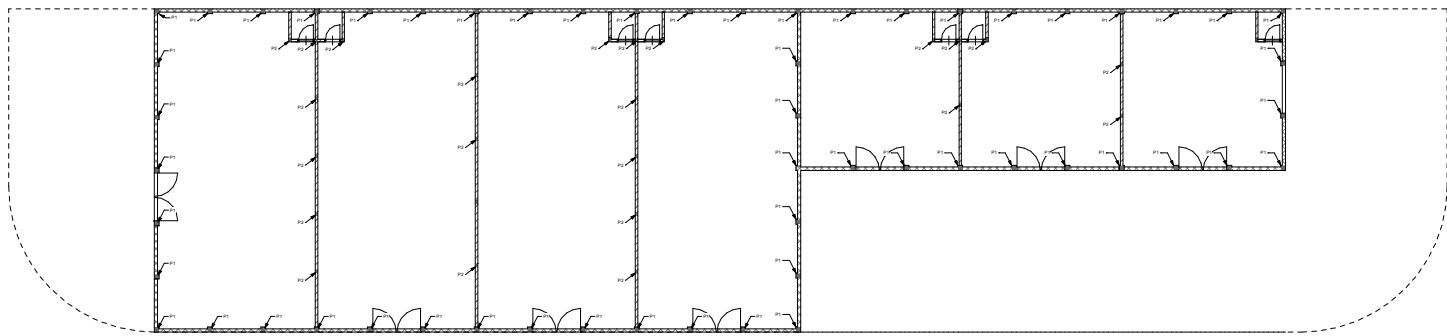

7 DETALHAMENTOS  
1: 100

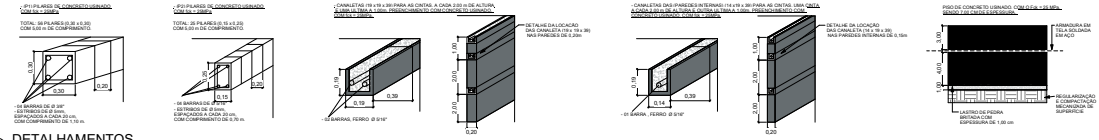

<b>PROJETO</b>		<b>FOLHA:</b> 01/01	
<b>ASSUNTO:</b> CONSTRUÇÃO DE BARRACÃO INDUSTRIAL NO DISTRITO INDUSTRIAL JOSÉ LÓIS OUREIRO. <b>LOCAL:</b> AVENIDA MARGINAL, LOTE 001, Nº 2110 E RUA CORONEL JOÃO BRAGA, LOTE 273, Nº 1873, QUADRA 79. <b>MUNICÍPIO:</b> MAGDA-SP			
<b>SITUAÇÃO</b>		MUNICÍPIO DE MAGDA CNPJ: 45.680.628/0001 - 51	
	<b>ESPECIFICAÇÕES</b> M <sup>2</sup> TERRENO TOTAL      1745,16 M <sup>2</sup> ÁREA CONSTRUÍDA      1100,00 M <sup>2</sup> ÁREA LIVRE      645,16 M <sup>2</sup>	ANDRÉ DIOGO AGOSTINHO COLODINO ENGENHEIRO CIVIL CREA/SP 5070152875	
<b>APROVAÇÃO</b>	A.R.T.: 28027230219655072 DATA: JULHO/2021 ESCALA INDICADA		