

PROJETO


FOLHA:
01/01

ASSUNTO:
RECAPEAMENTO ASFÁLTICO

LOCAL:
RUA ANTONIO CARREIRA, LEONILDO GITI, ROSALVO DE OLIVEIRA E LUIZ DE OLIVEIRA JORDÃO, S/N - CONJUNTO HABITACIONAL PEDRO TEIXEIRA.

MUNICÍPIO:
MAGDA - SP

PROPRIETÁRIO:
MUNICÍPIO DE MAGDA

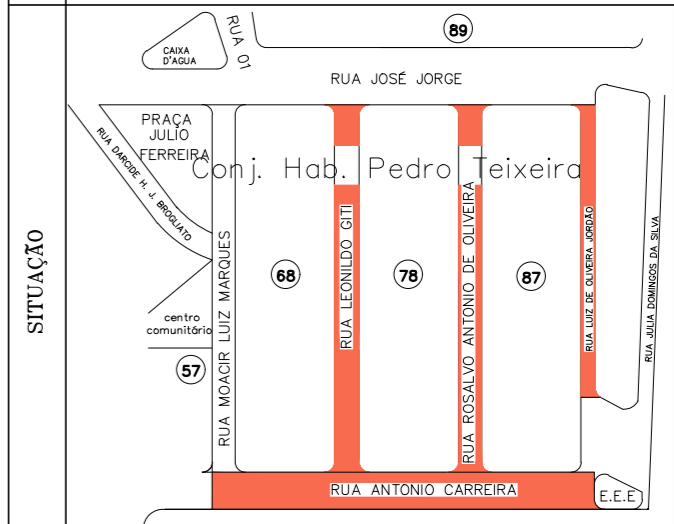

MUNICÍPIO DE MAGDA
ALEXANDRE PAIVA BATELLO
CNPJ: 45.660.628/0001-51

AMINAEI FERNANDES
ARQUITETO E URBANISTA
CAU: A100482-4

ESPECIFICAÇÃO	M2
ÁREA A SER RECAPEADA	5.590,23 M2

R.R.T.: S110687269R01CT001
retif. à S110687269I00CT001.
DATA- ABRIL/2020
SEM ESCALA





APROVAÇÃO

A.F.PROJETOS ARQUITETÔNICOS

ARQUITETO RESPONSÁVEL: AMINAEI FERNANDES
CAU/SP: A100482-4
ENDEREÇO: RUA MANOEL FRANCO JUNIOR, 371 - CENTRO - MAGDA/SP
EMAIL: arq.aminaifernandes@hotmail.com FONE: (17) 99205 8616

DETALHE

Camada em CBUQ = Exp: 3 cm
Imprimação Betuminosa Ligante
Pavimentação Existente

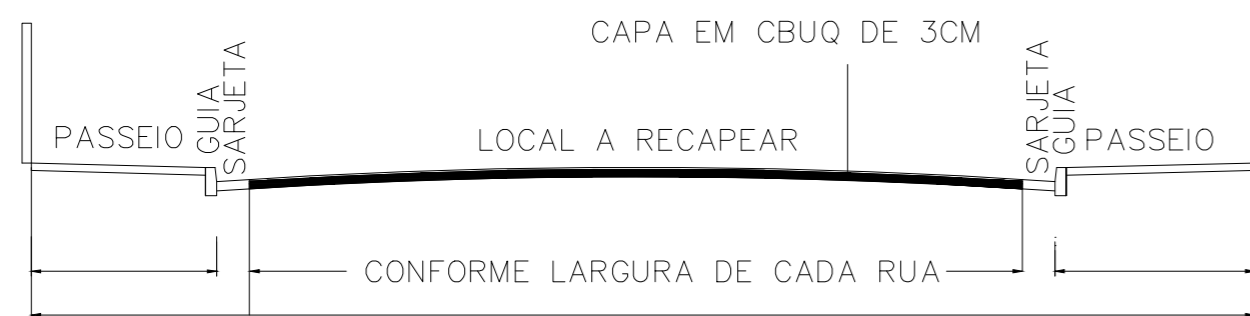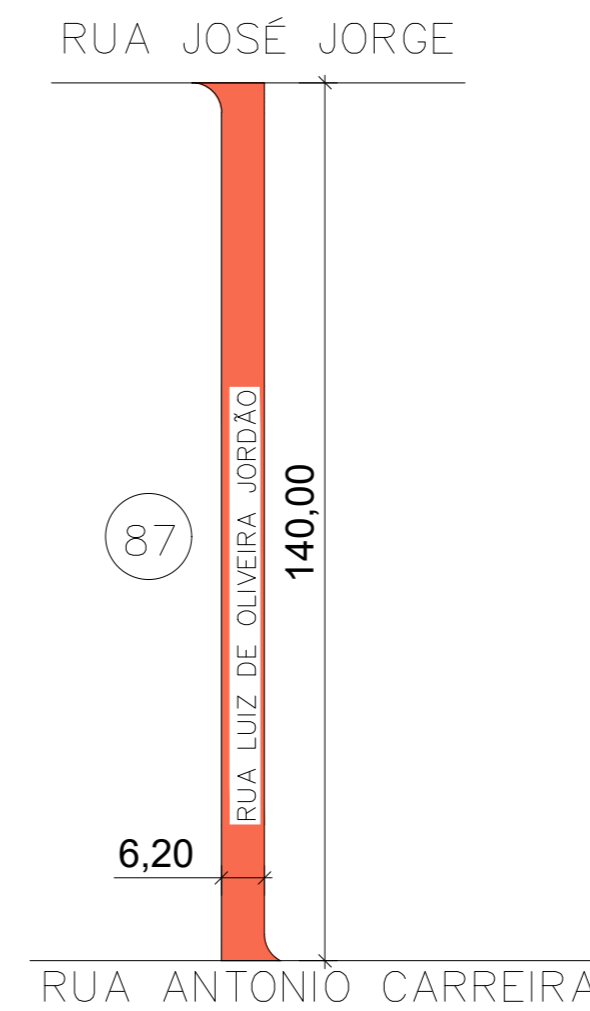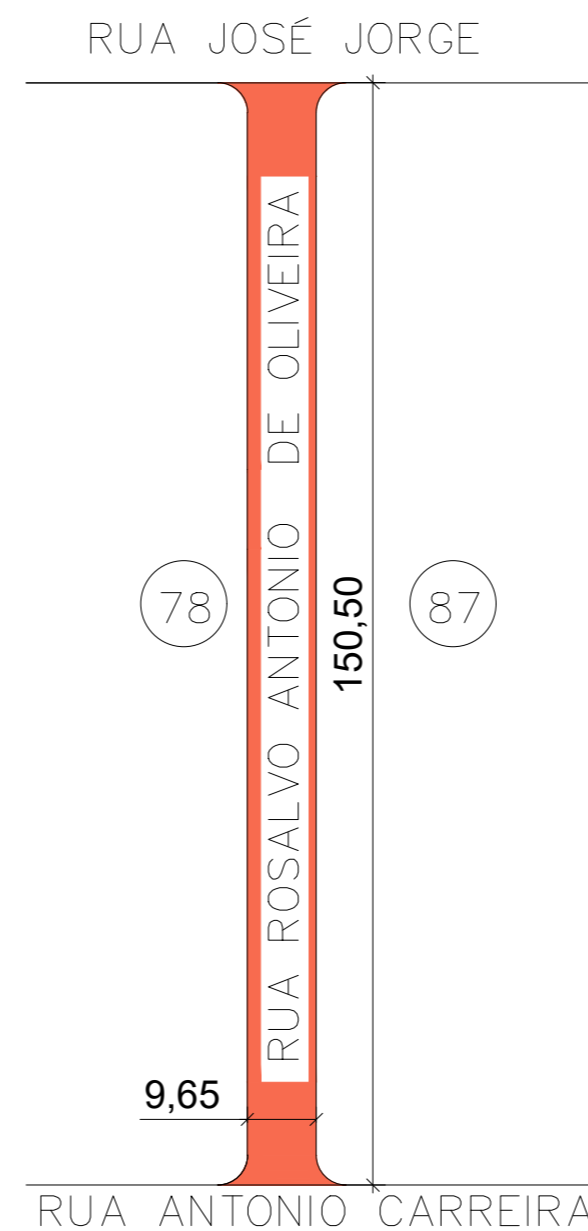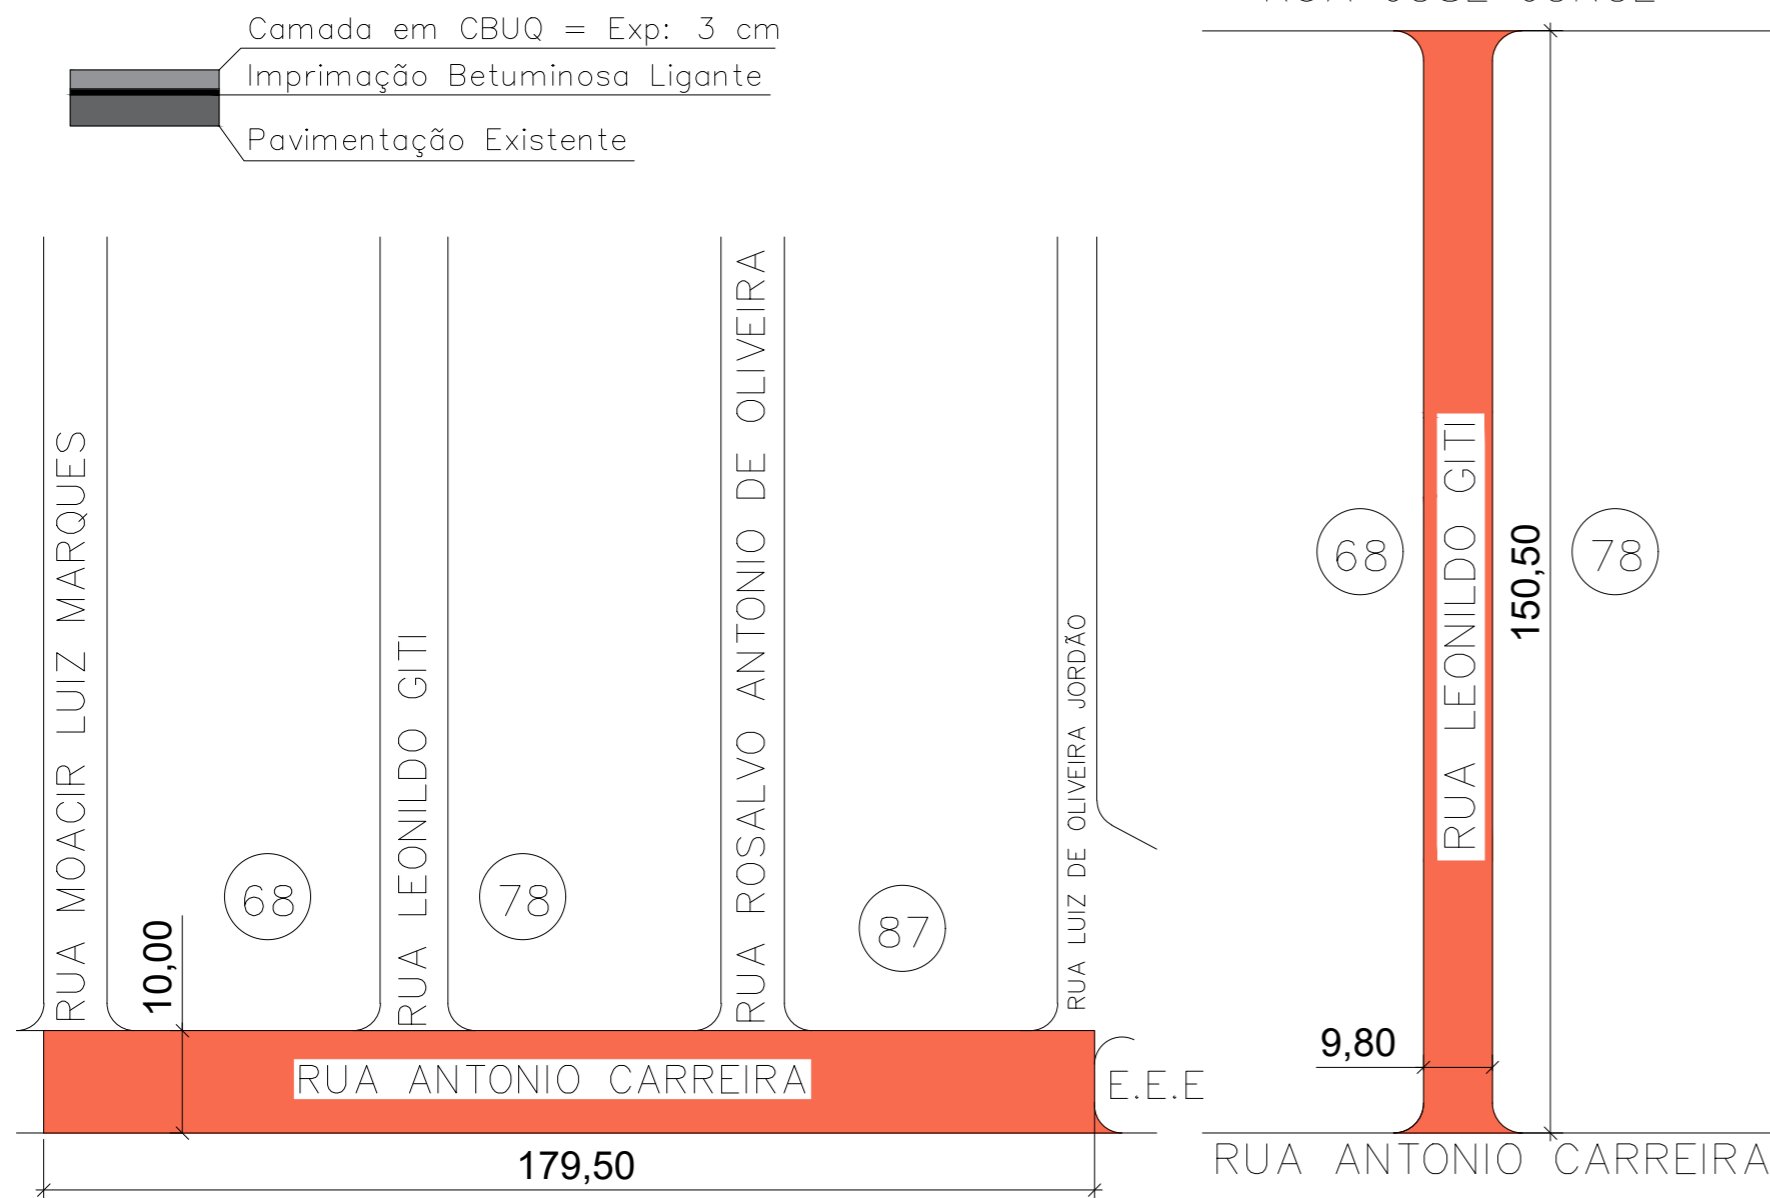

SEÇÃO TRANSVERSAL DA RUA
Situação Sem Escala

NOME DAS RUAS	METROS (CXL)	M2 DA ÁREA
RUA ANTONIO CARREIRA	179,50 X 10,00	1.795,00M2
RUA LEONILDO GITI	150,50 X 9,80	1.474,90M2
RUA ROSALVO ANTONIO DE OLIVEIRA	150,50 X 9,65	1.452,33M2
RUA LUIZ DE OLIEIRA JORDÃO	140,00 X 6,20	868,00M2
TOTAL		5590,23M2