


CROQUI DO LOCAL DE INTERVENÇÃO

RUA SETE DE SETEMBRO

RUA DEOCLIDES CARDOSO DA SILVA

RUA RENATO LUIZ MARQUES

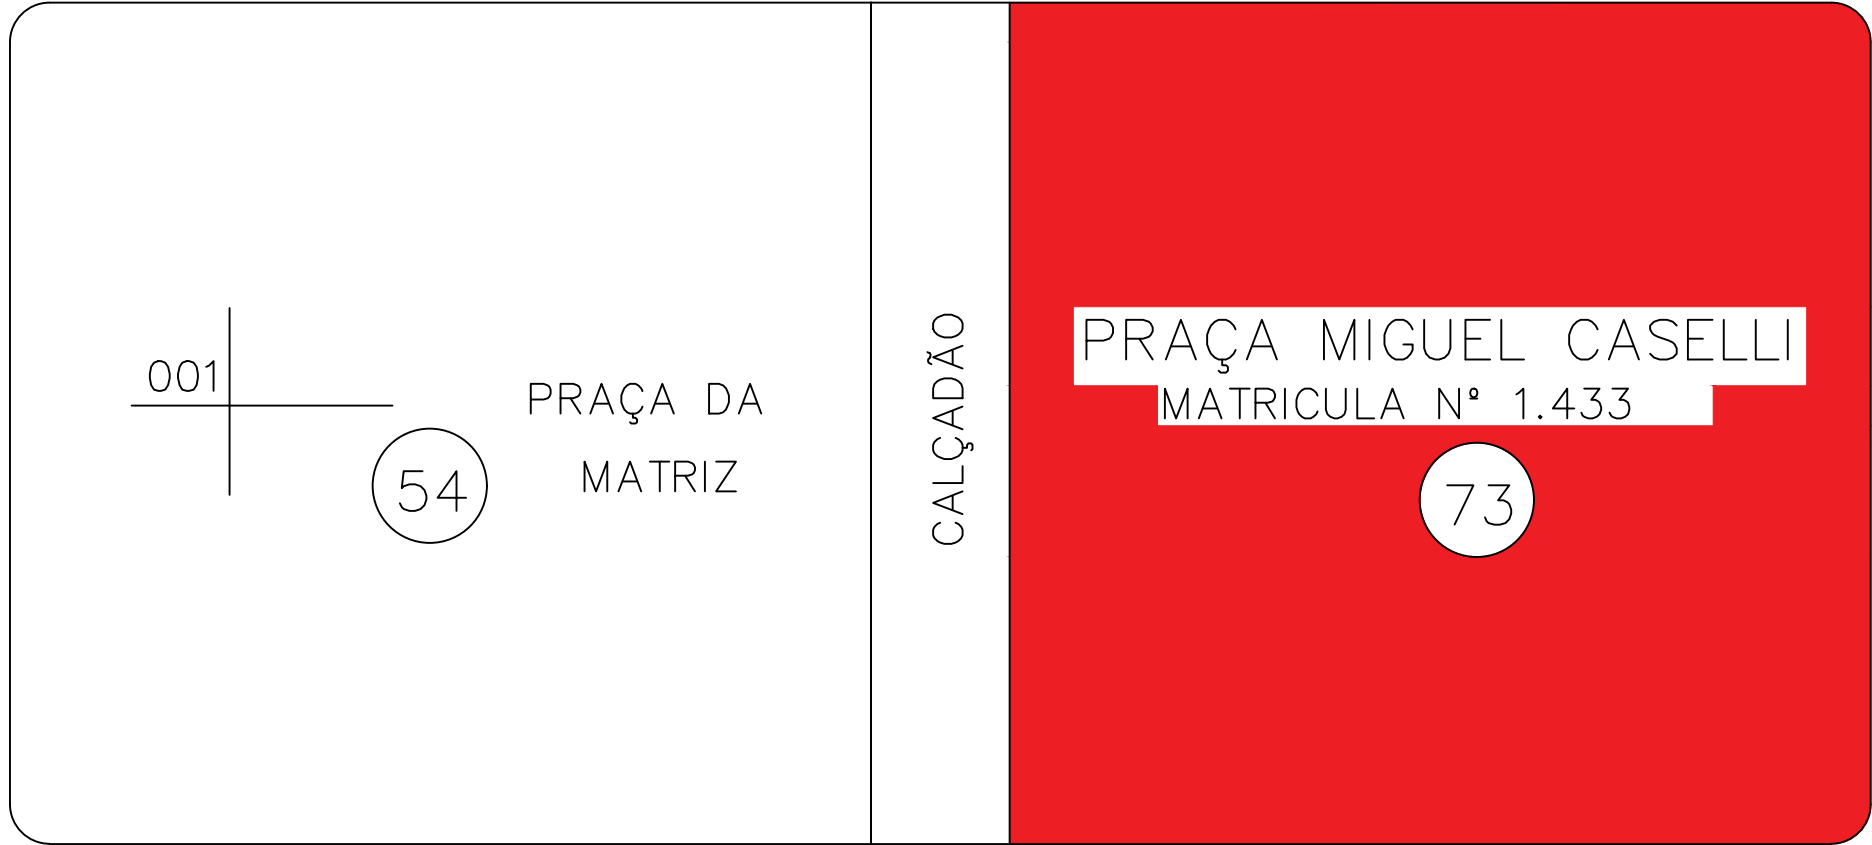

RUA CESÁRIO ALVES VIEIRA



Projeto: **CONFRONTANTES**

Prop.: MUNICIPIO DE MAGDA-SP

End.: RUA 7 DE SETEMBRO, S/N, CENTRO - PRAÇA MIGUEL CASELLI

Nº de Matricula: **1.433**