


CROQUIS

CENTRO DE ESPECIALIDADES
RUA MAGDALENA NAVACHI PERINA, N° 1.430
CIDADE – MAGDA/SP

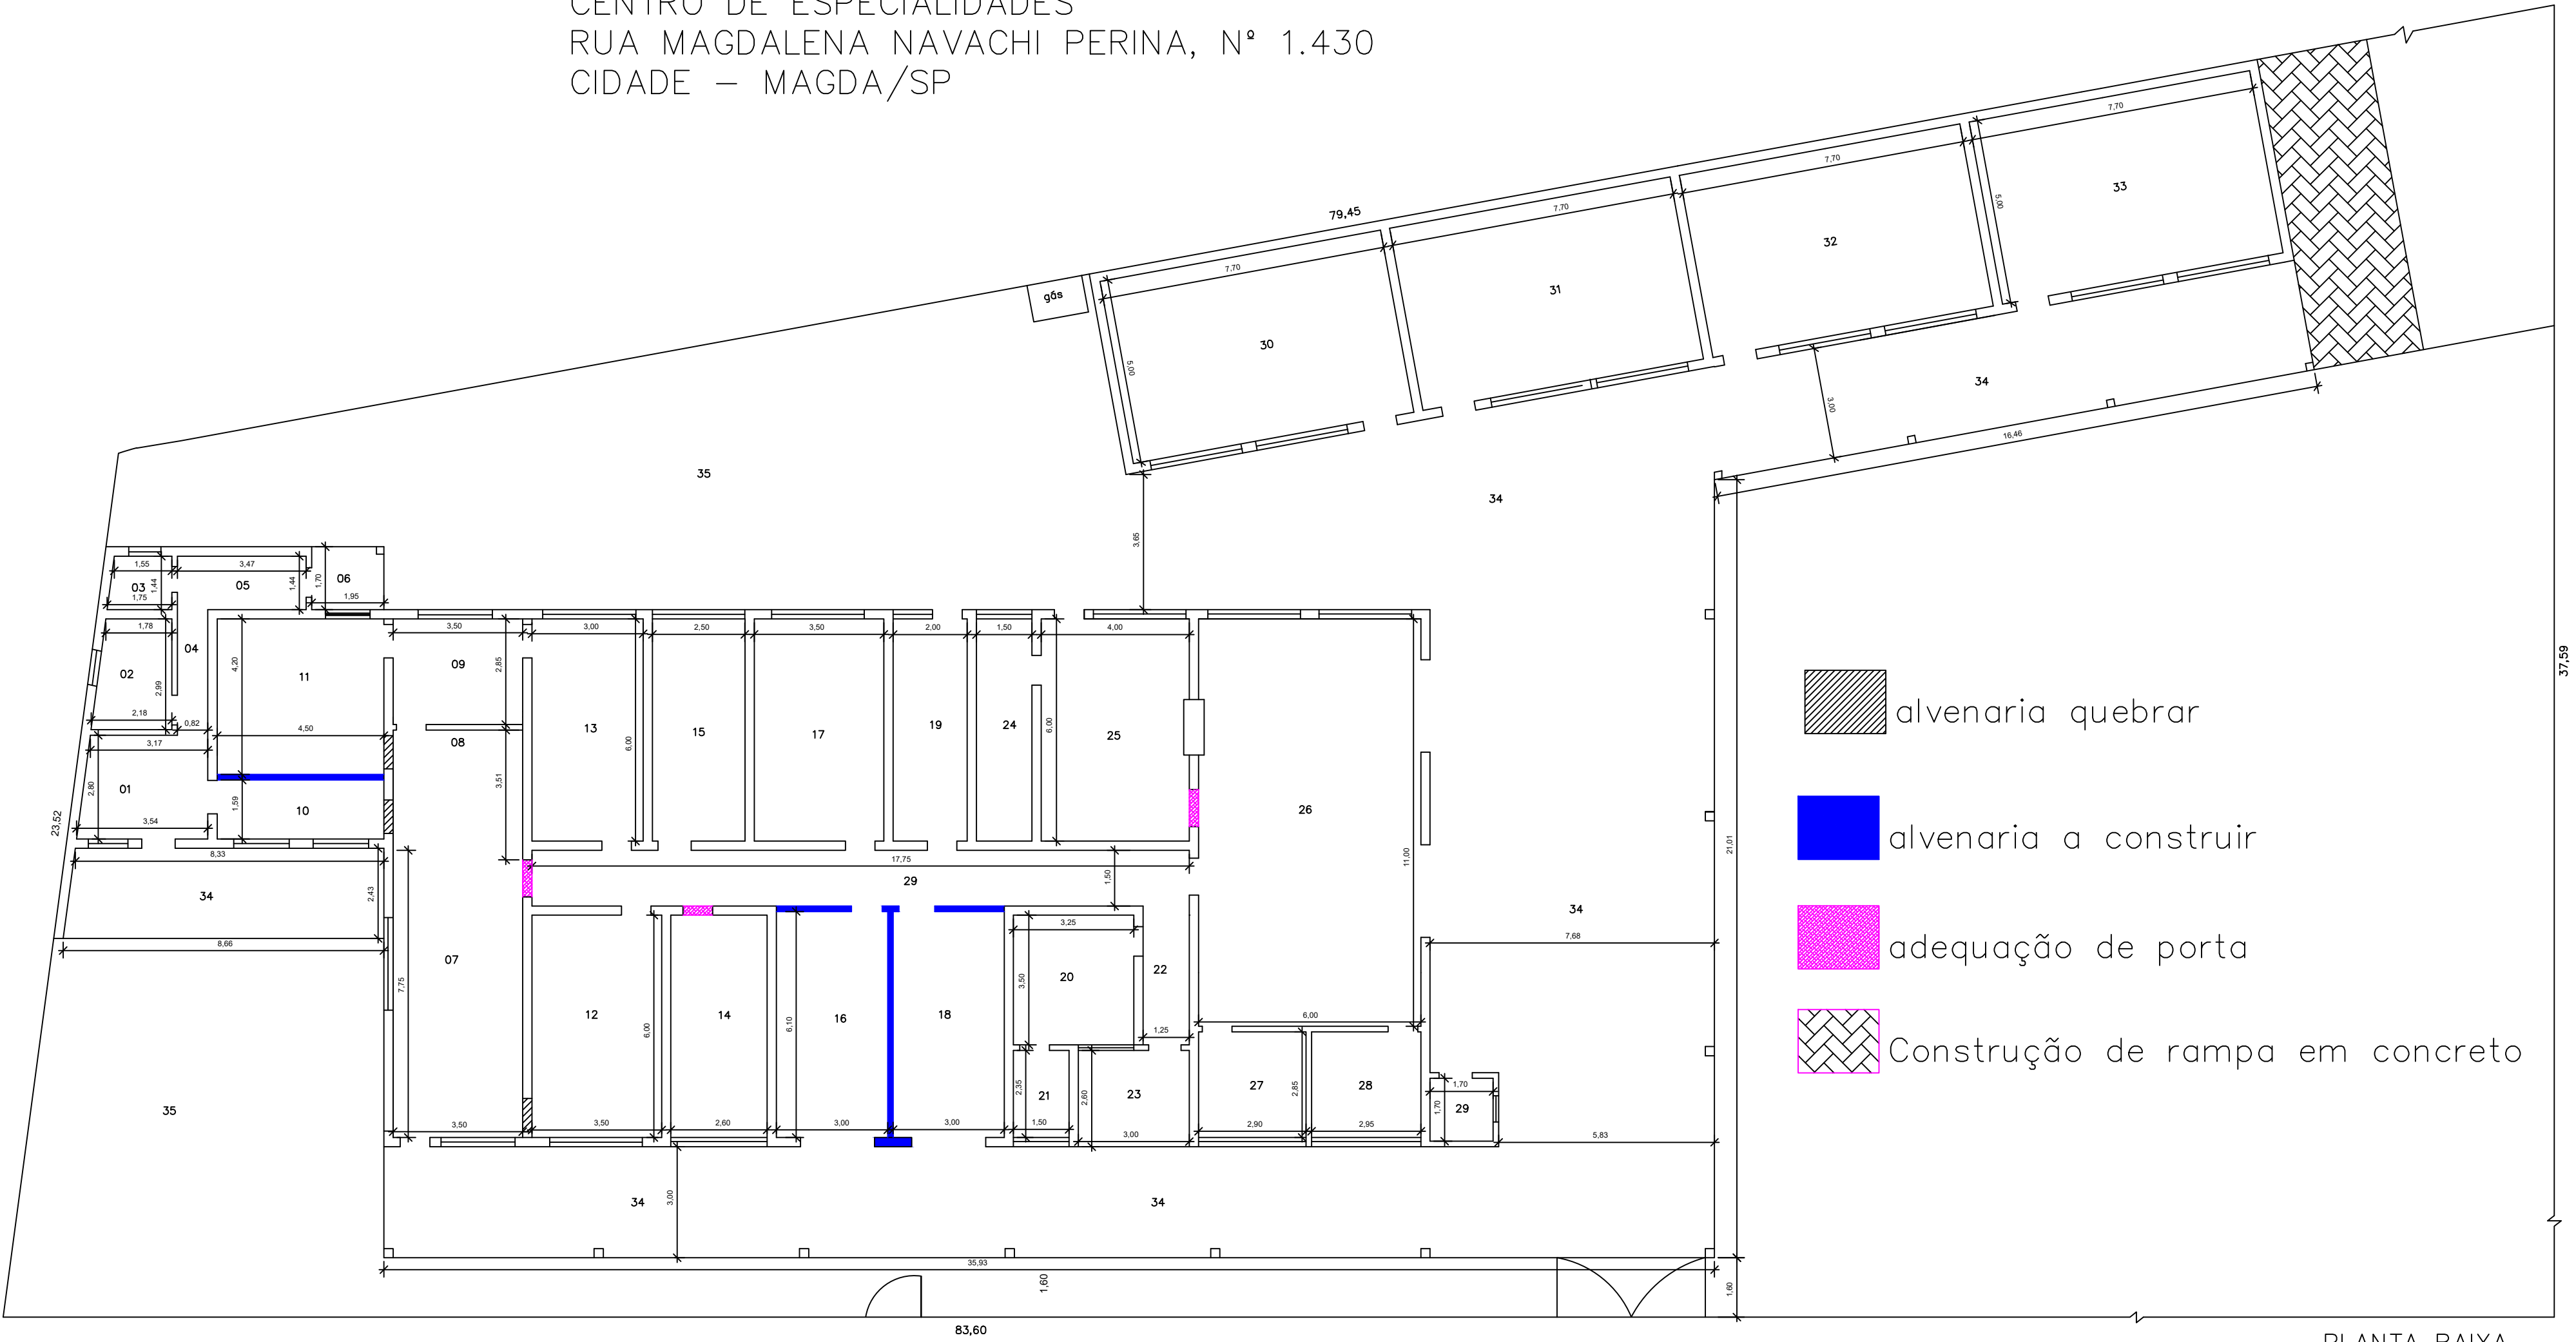

- alvenaria quebrar
- alvenaria a construir
- adequação de porta
- Construção de rampa em concreto

PLANTA BAIXA
sem escala

LEGENDA

ÁREAS									
Terreno –	2.592,69 m ²	01 – Copa	06 – Varanda copa	11 – Sala dentista 01	16 – Psicólogo 01	21 – Banheiro	26 – Sala fisio	31 – Depósito	
Área coberta –	1.008,54 m ²	02 – Cozinha	07 – Recepção	12 – Sala agendamento	17 – Sala fono	22 – Corredor	27 – Turbilhão fisio	32 – Sala reunião	
Livre –	1.584,15 m ²	03 – Depósito cozinha	08 – Espera dentista	13 – Sala dentista 02	18 – Psicólogo 02	23 – Varanda fisio	28 – Banheiro	33 – Sala dos motoristas	
		04 – Corredor	09 – Expurgo	14 – Banheiro pacientes	19 – Lavanderia	24 – Depósito	29 – Banheiro externo	34 – Área coberta	
		05 – Copa	10 – Vigilância Sanitária	15 – Banheiro pacientes	20 – Avaliação fisio	25 – Sala fisio	30 – Sala pilates	35 – Área descoberta	